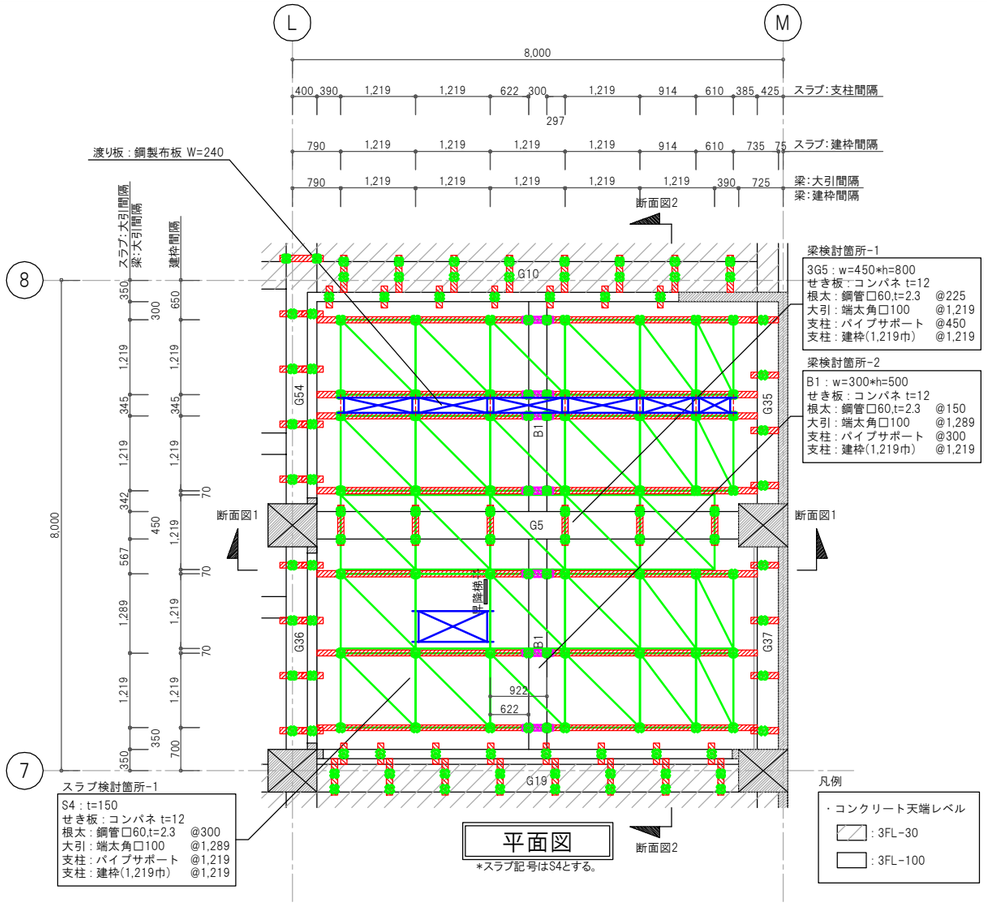

平面図

＊スラブ記号はS4とする。

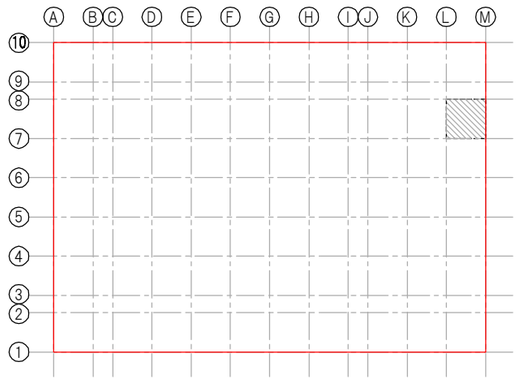

key plan

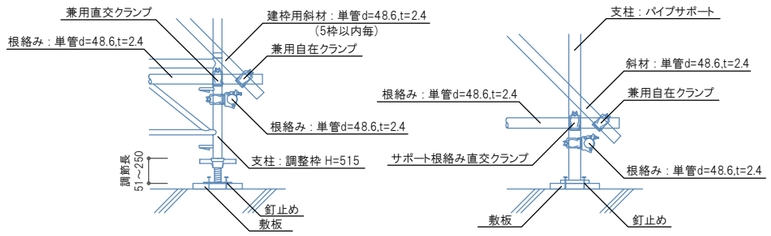

脚部詳細図(建枠)

脚部詳細図(パイプサポート)

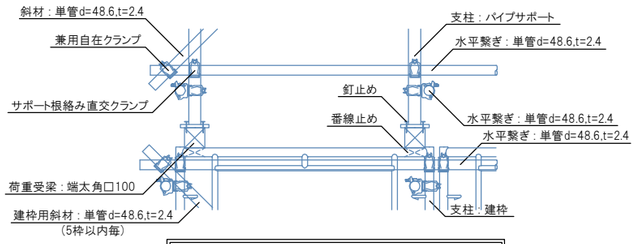

サポート脚部・建枠上部詳細図

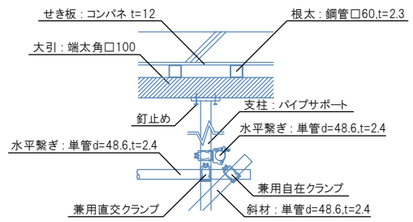

上部詳細図(スラブ)

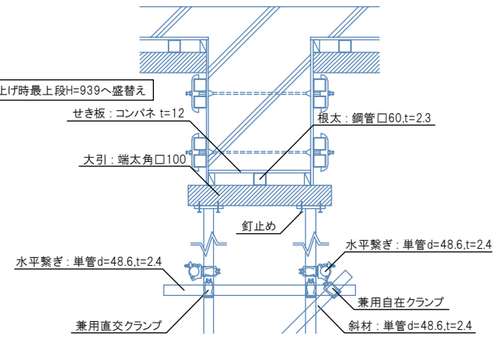

上部詳細図(梁)

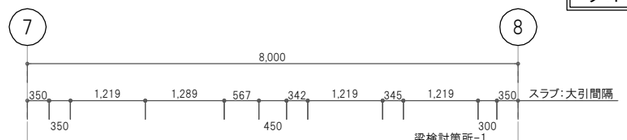

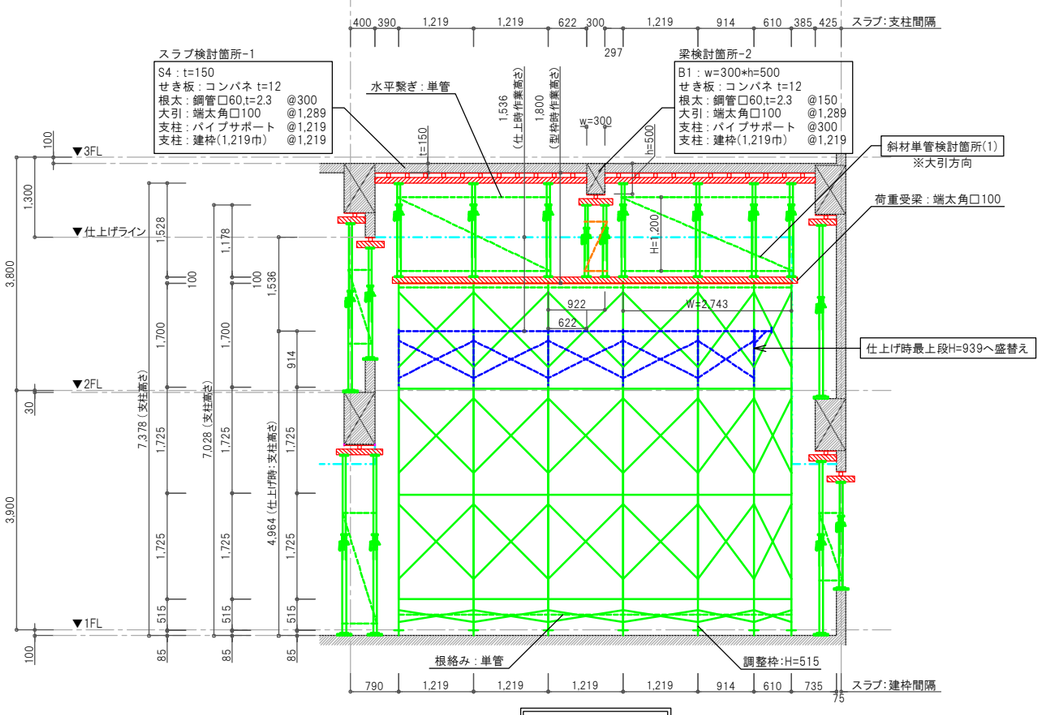

断面図1

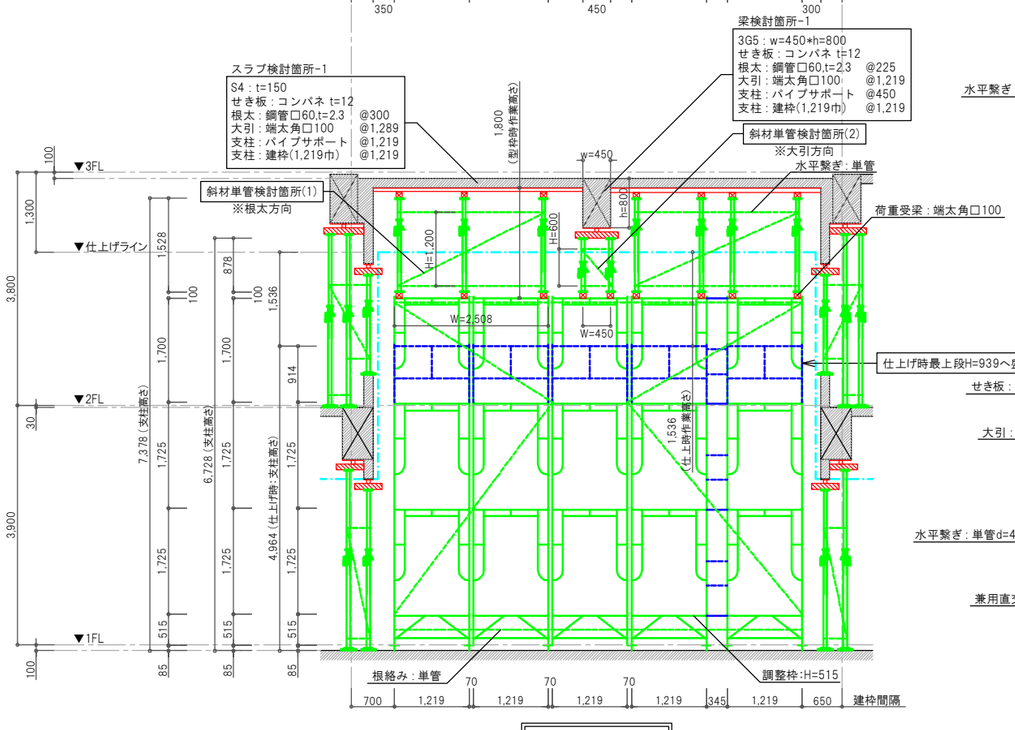

断面図2

早川商事株式会社 1級建築士事務所 北海道知事登録(石)第4829号	審査	作成	作成日 訂正 訂正	工事名 新築工事 図面名 型枠支保工計画図	縮尺	図面 No.	
					A1 1：50 A3 1：100	(支保工) 1 / 1	