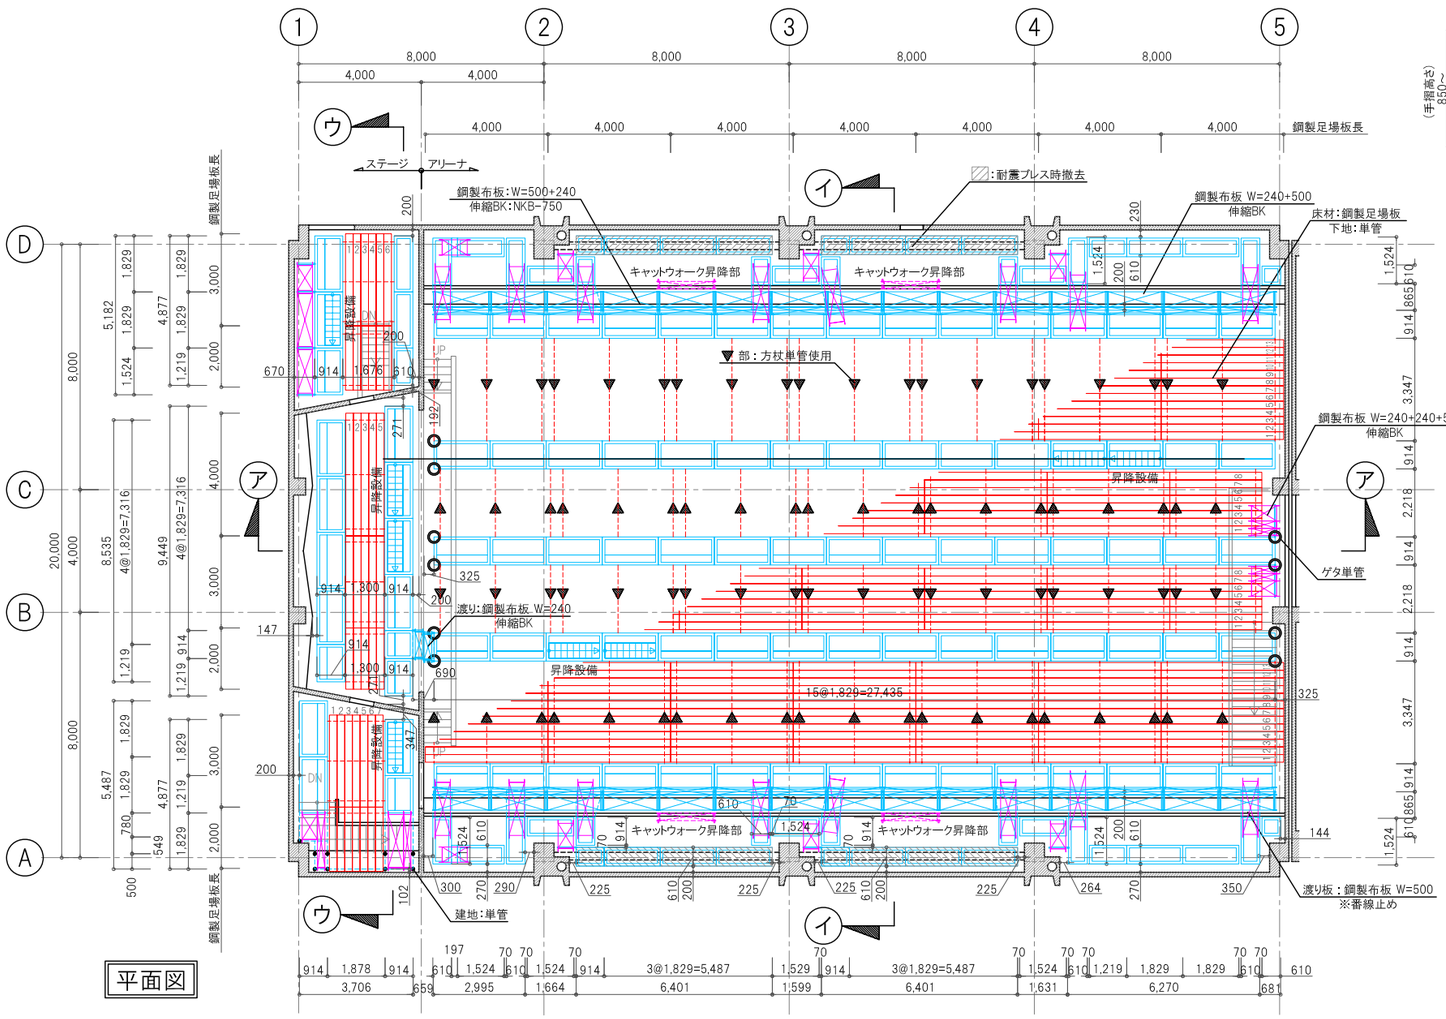

平面図

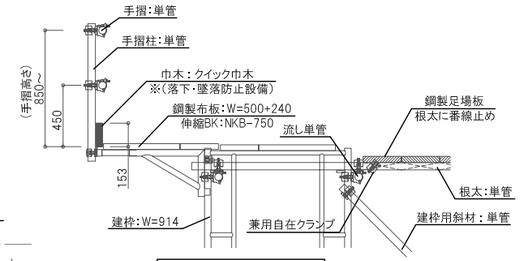

断面詳細図-1

※両端部分

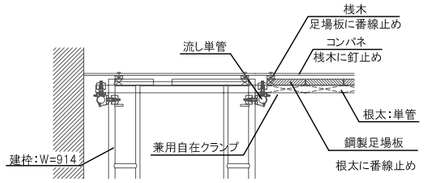

断面詳細図-3

※ステージ部分

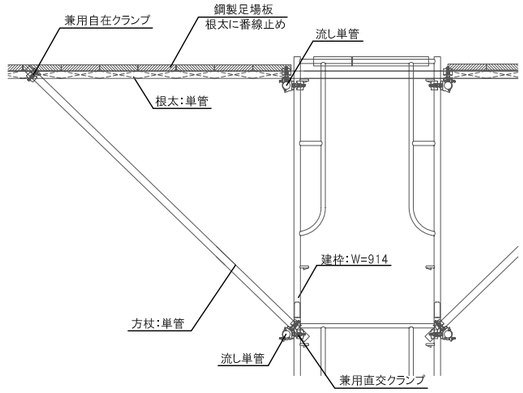

断面詳細図-2

※中間・ステージ受け部分

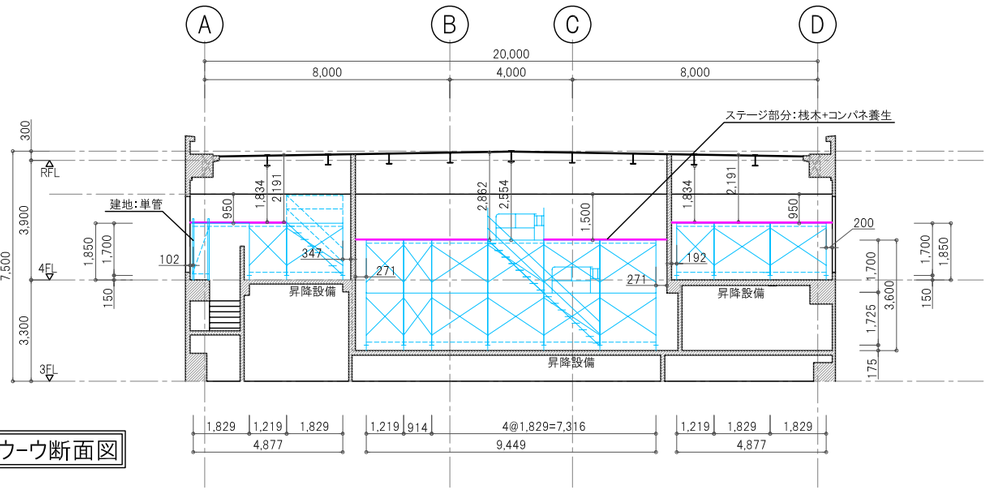

ウ-ウ断面図

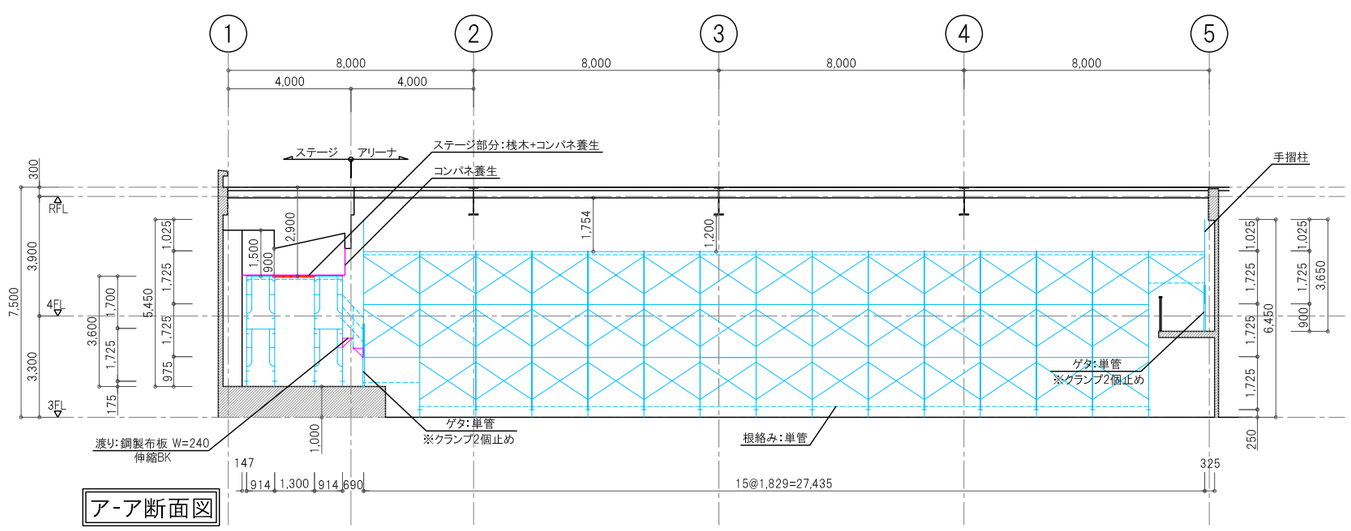

ア-ア断面図

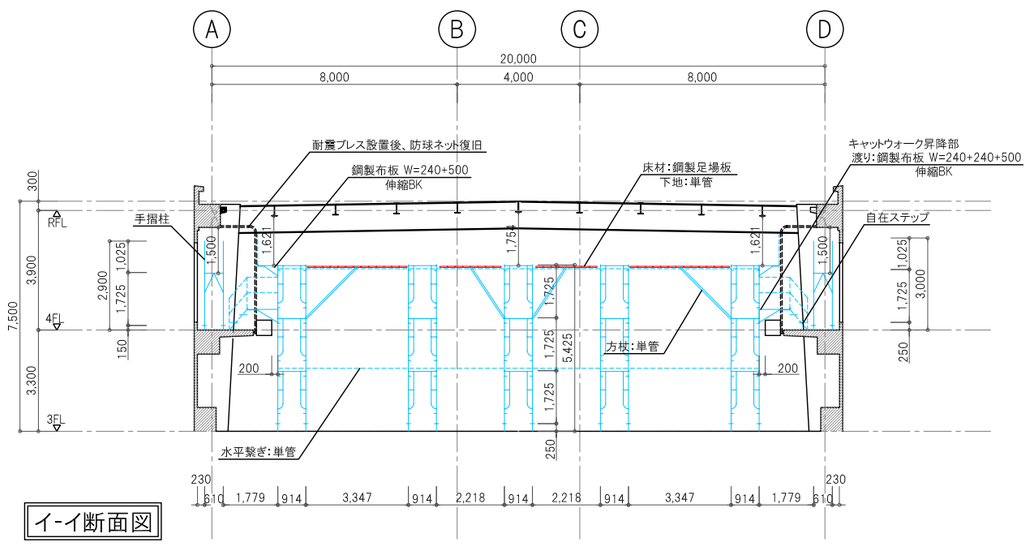

イ-イ断面図