


凡例

	H150
	H200
	H300
	四角支柱
	建地補強位置
	控えワイヤー位置

平面図


1/200

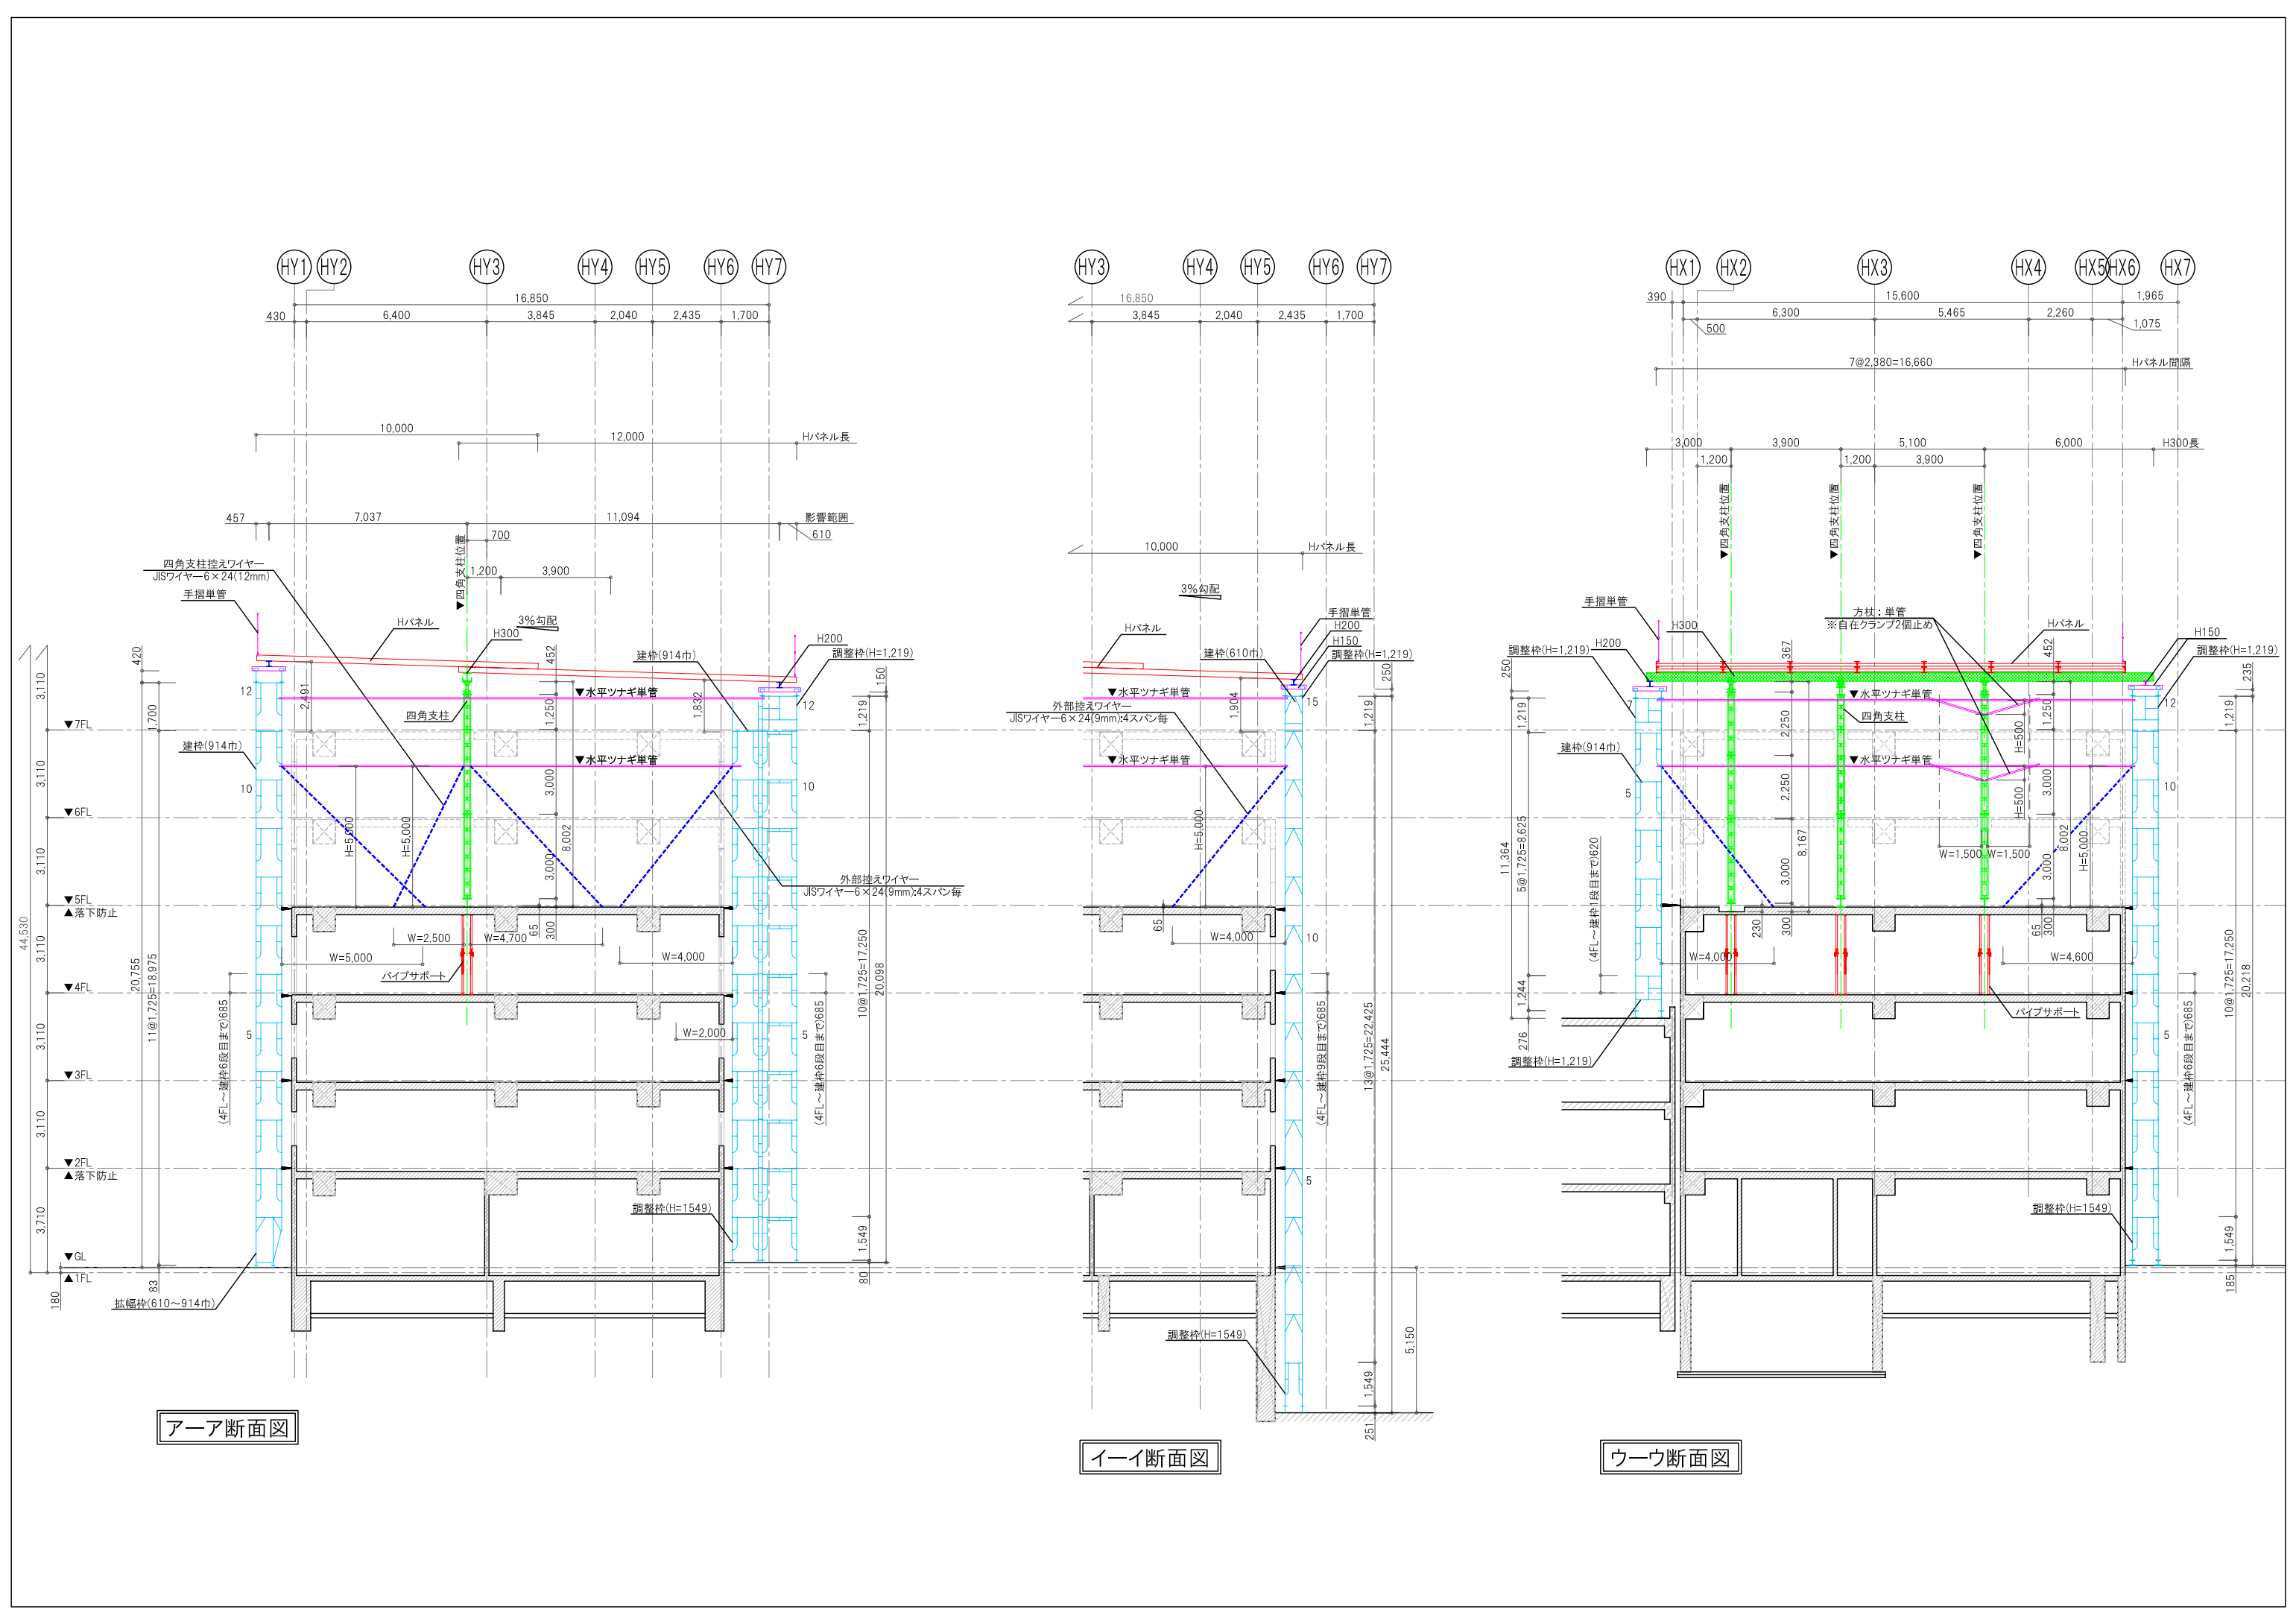


ア-ア断面図

イ-イ断面図


ウ-ウ断面図

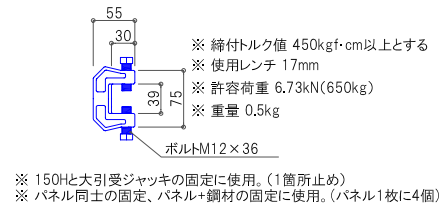


ロックマンミニ(形状・寸法)

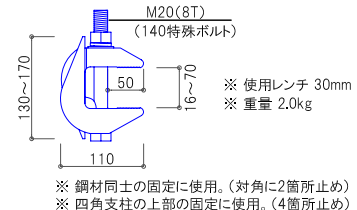



ロコチャック(形状・寸法)

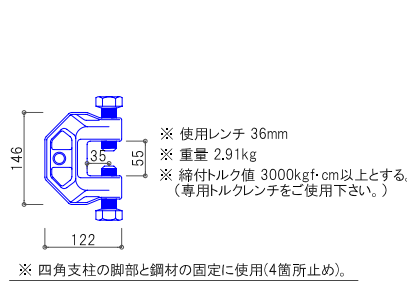


ロックマン(形状・寸法)

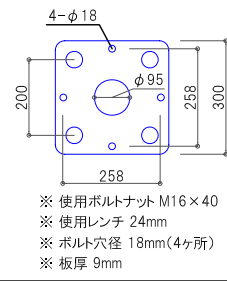


四角支柱(形状・寸法)

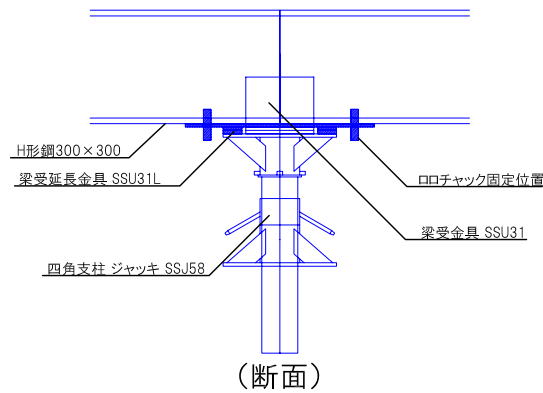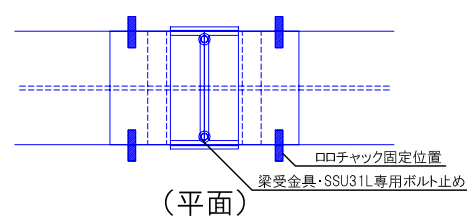


桁材継ぎ部分詳細図(1本受け)

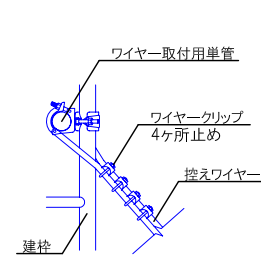



控えワイヤー詳細図(建柱)

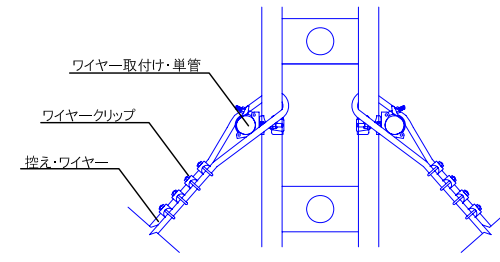


控えワイヤー詳細図(四角支柱)

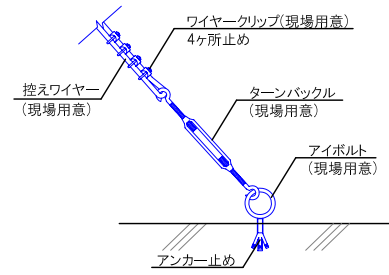


控えワイヤー詳細図(躯体側)

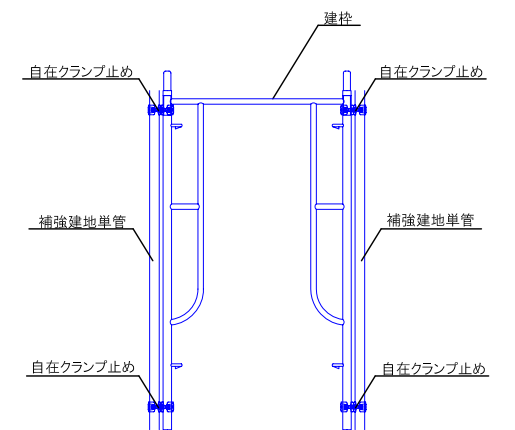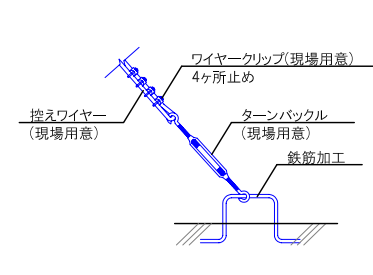


建柱補強詳細図

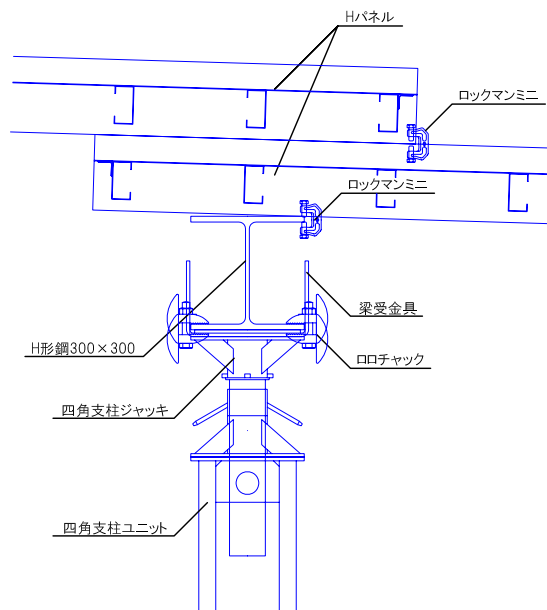


四角支柱上部詳細図

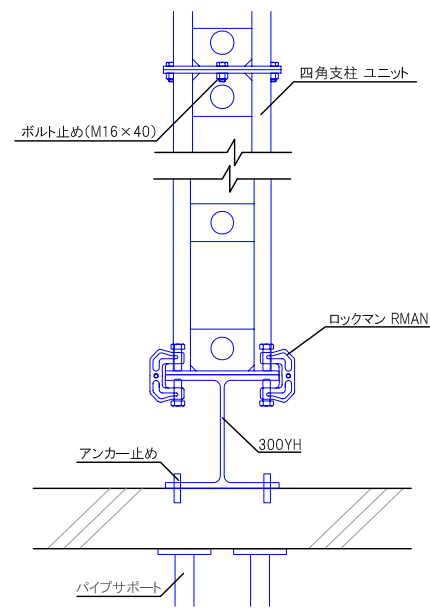

四角支柱脚部詳細図

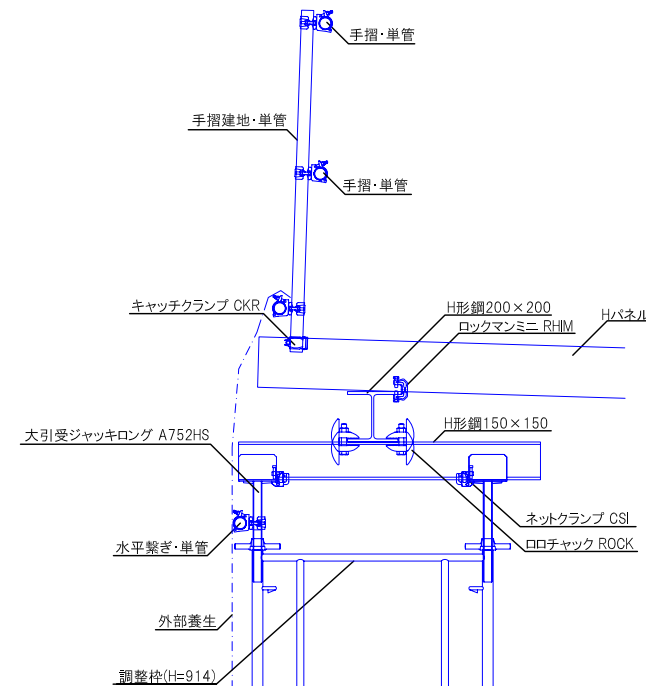

断面詳細図(水上)

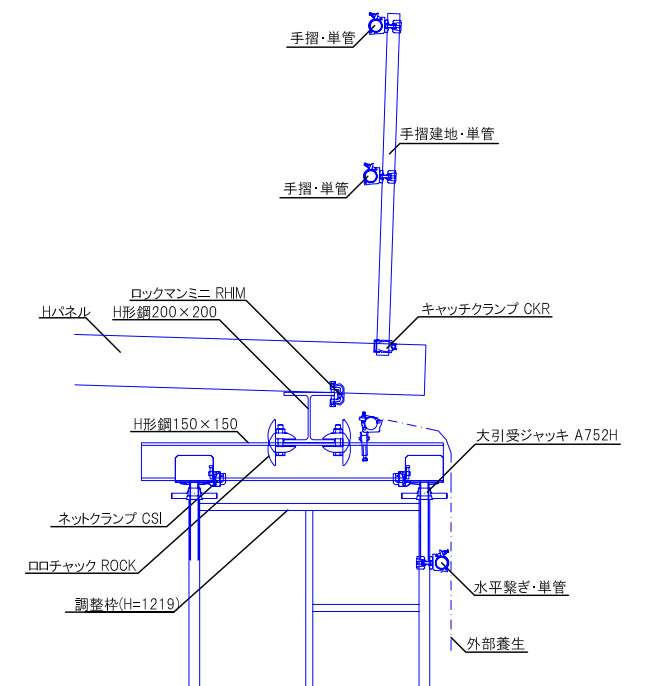

断面詳細図(水下)